



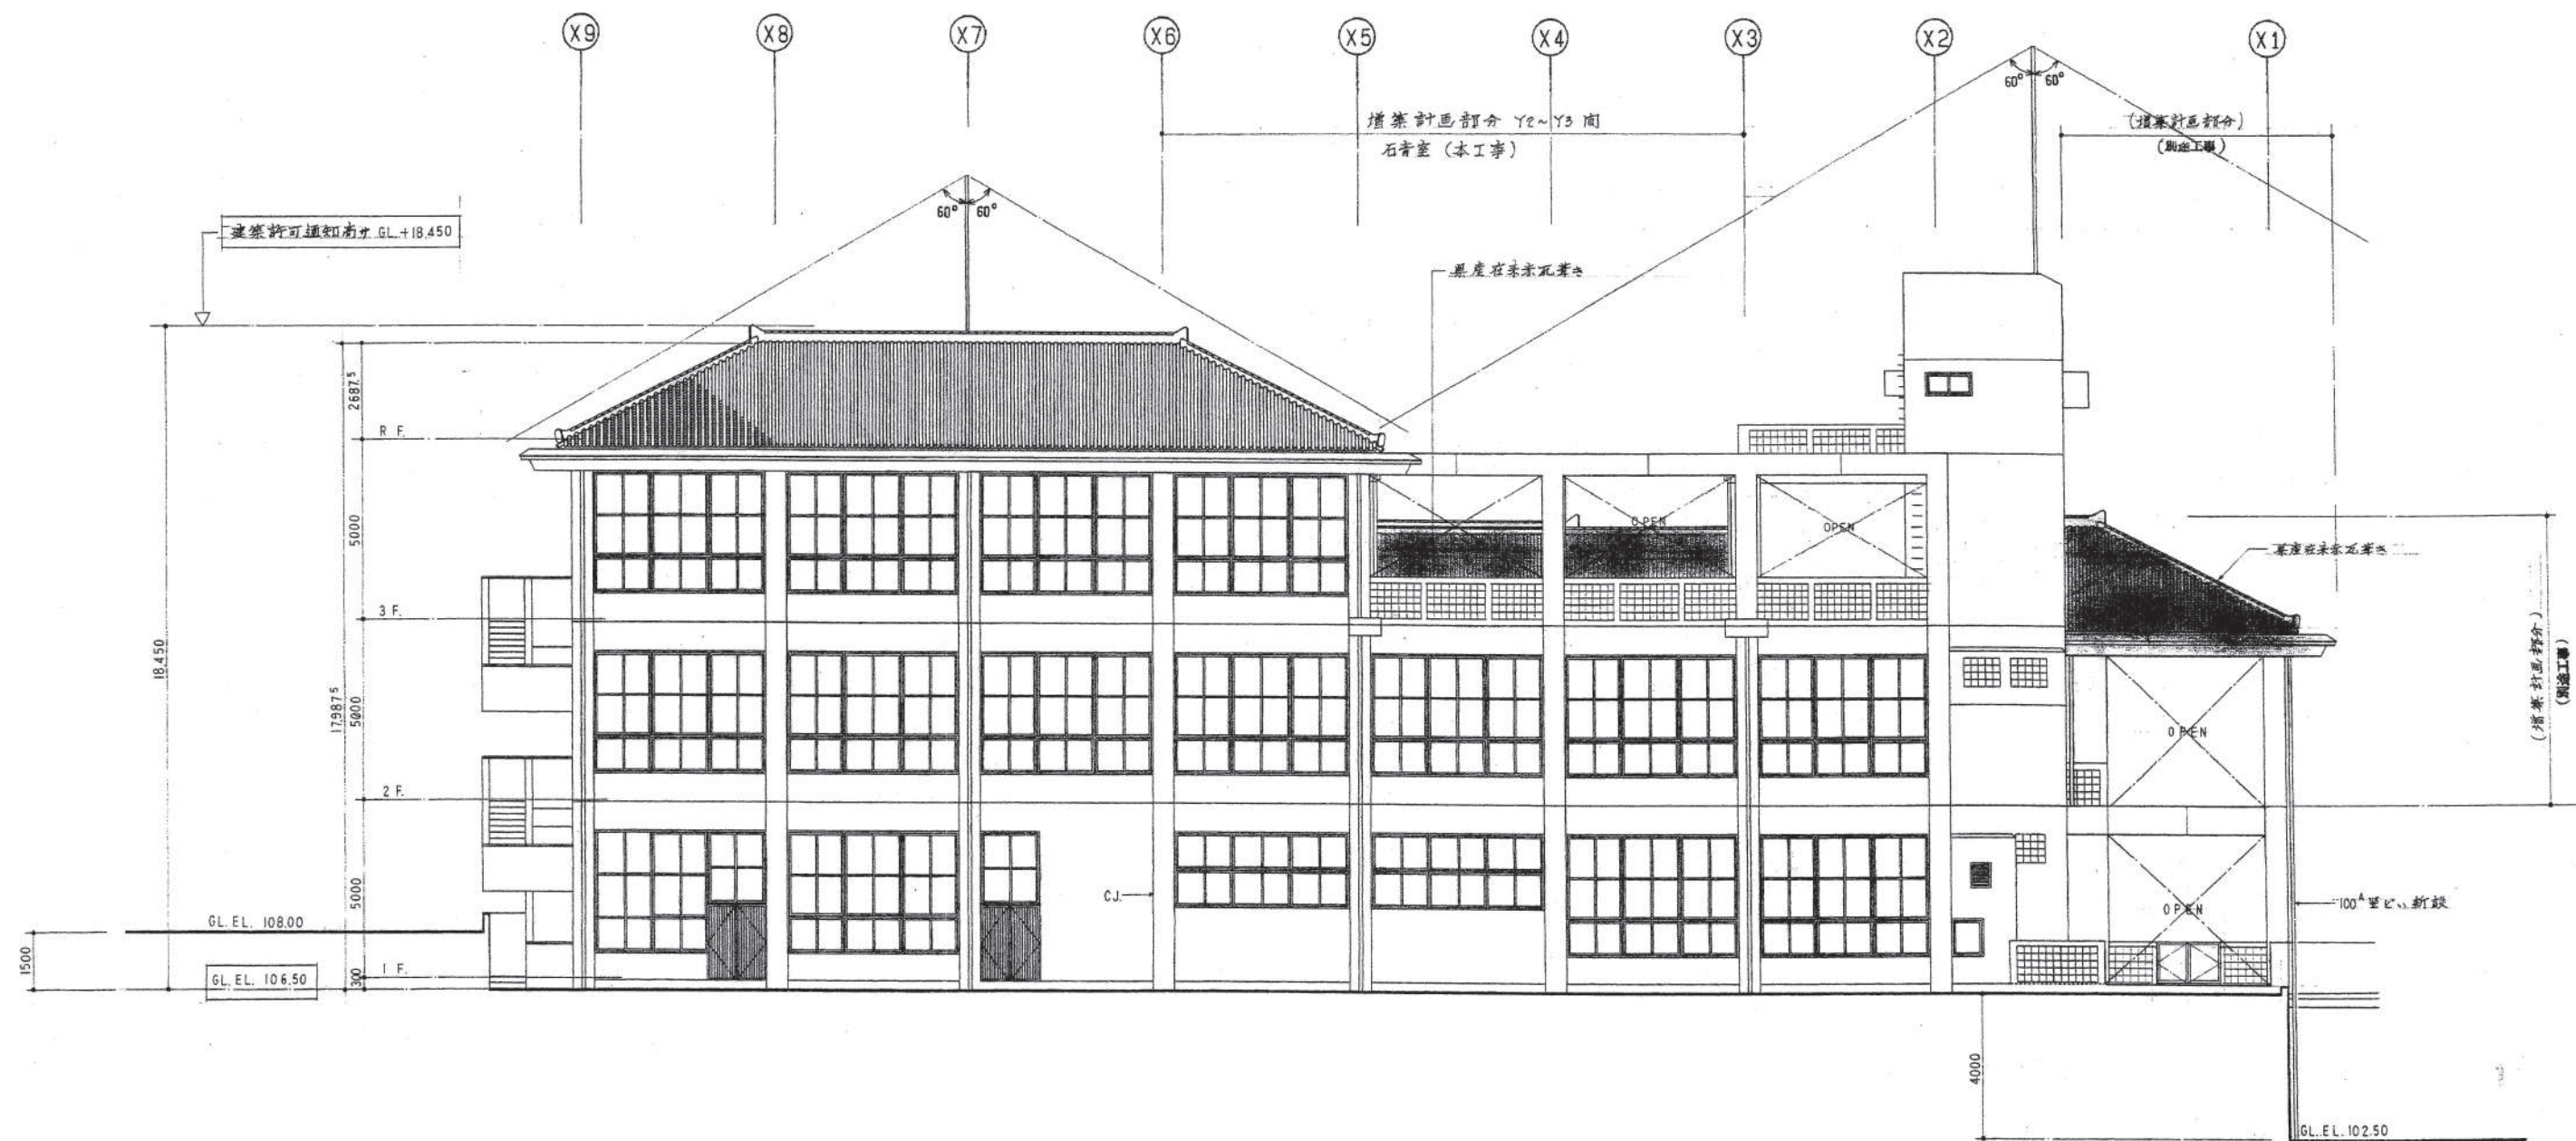


立面図(1) S=1:100

- 凡例:
- 既設部分
 - 増築計画部分(石膏室は本工事)

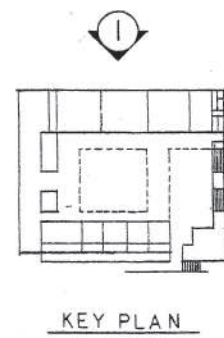


工事名称	沖縄県立芸術大学美術棟増築工事 (建築)	工事年度	平成 7 年度工事
工事場所	那覇市首里当麻町2丁目2番地	図面名称	立面図(1)
施主	沖縄県土木建築部施設建築室	縮尺	S=1:100
承認	建築士 第76592号 豊田直孝	図面番号	A-12 13 OF 40
概要	設計者 沖縄県建築設計監理協同組合 第15Y557号 監理建築士 1級建築士 第76702号 勝村 隆 所在地 那覇市山下町18番26号		

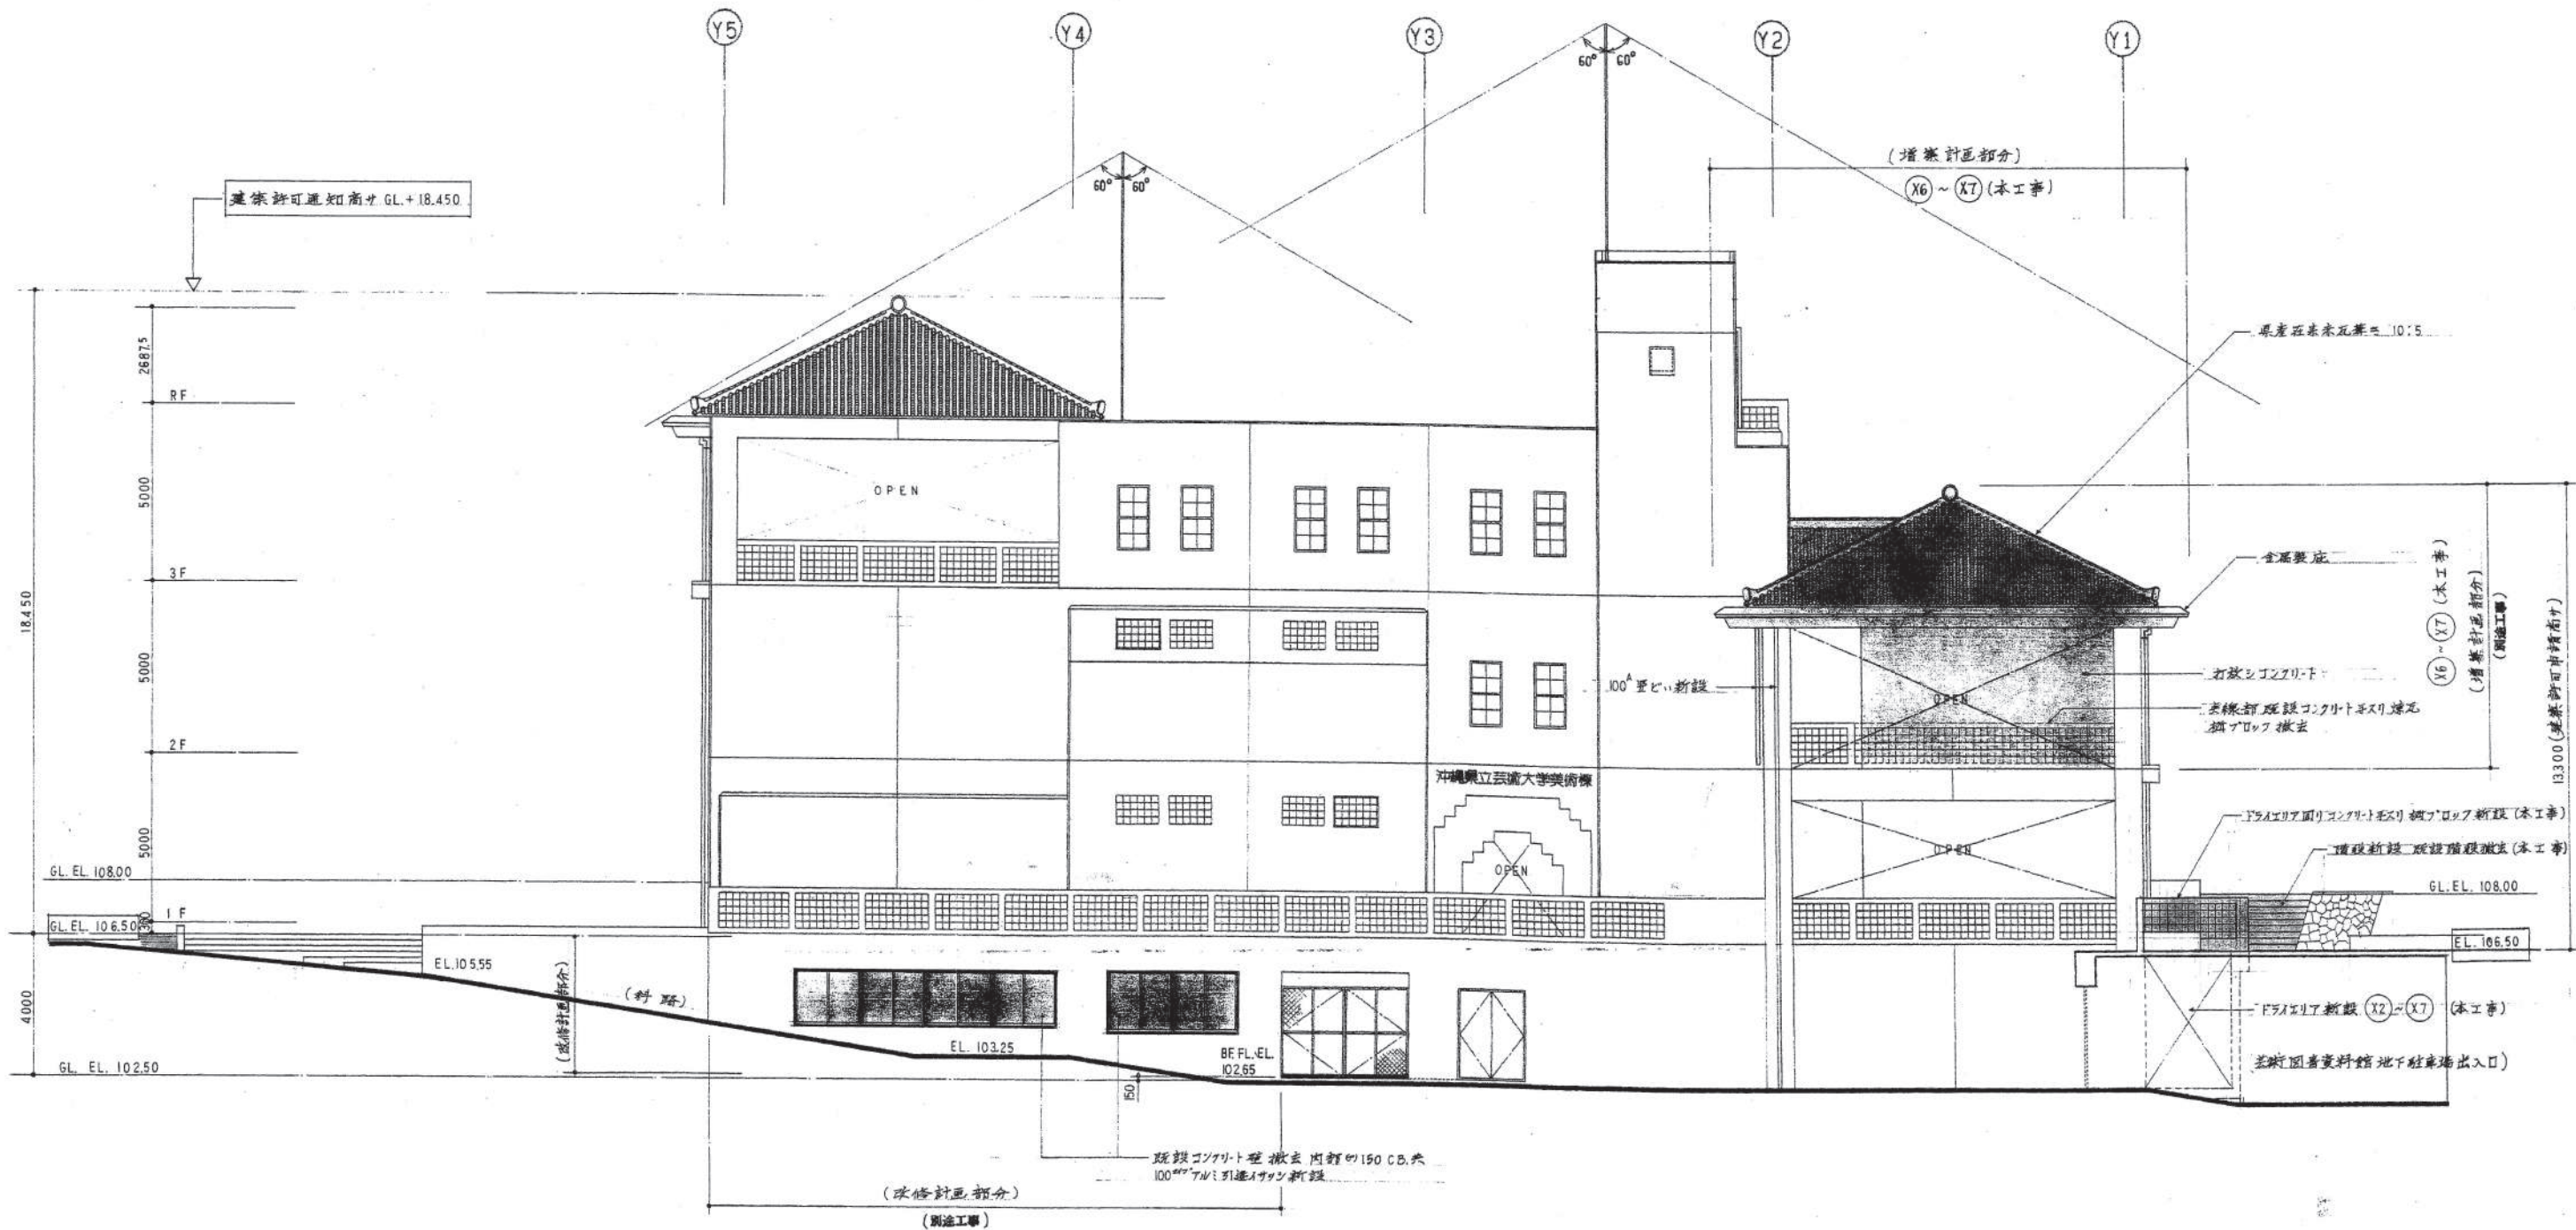


立面図(2) S=1:100

凡例:


- 既設部分
- 増築計画部分
- 改修計画部分

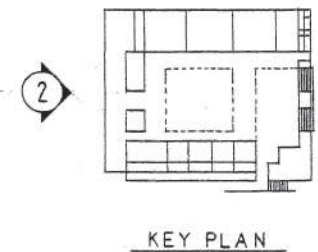

工事名称	沖縄県立芸術大学美術棟増築工事 (建案) (第2)	工事年度	平成 7 年度工事
工事場所	那覇市首里当麻町2丁目2番地	図面名称	立面図(2)
施主	沖縄県土木建築部施設建築室	縮尺	S=1:100
建築士	建築士 1級建築士 第76592号 星田直樹	図面番号	A-13 14 OF 40
設計	設計 1級建築士 第76592号 星田直樹	監理	監理 1級建築士 第76702号 池村隆
概要	那覇市山下町18番28号		

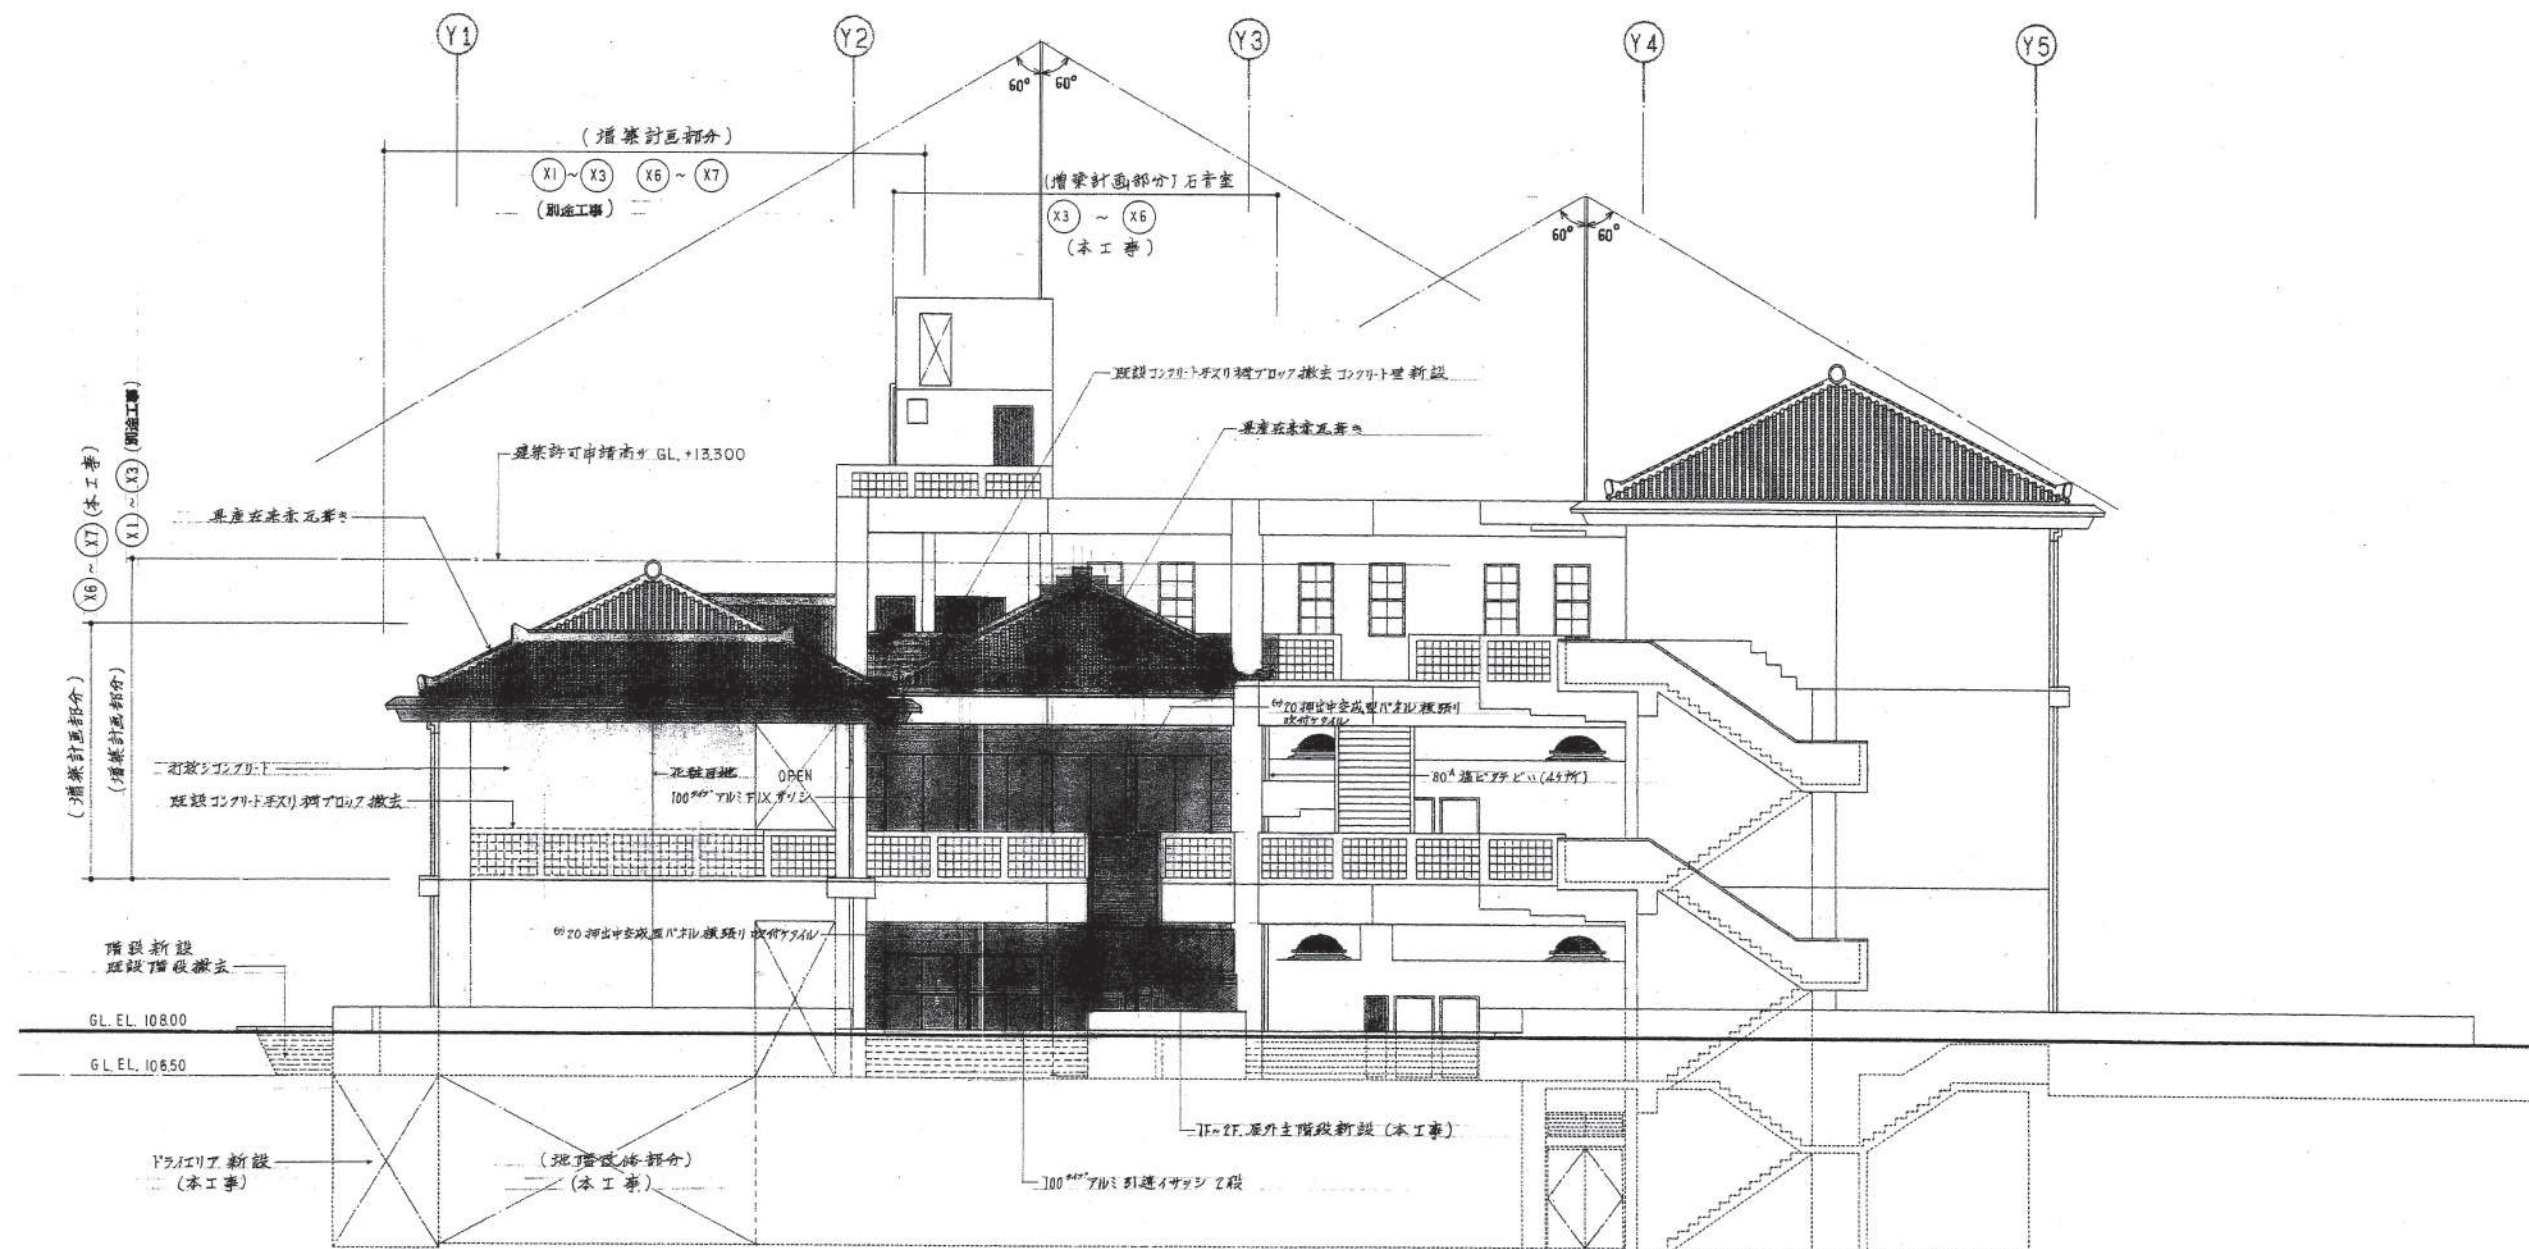

立面図(4) S=1:100

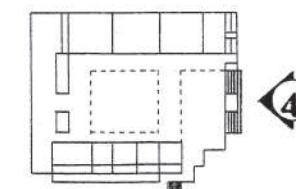


KEY PLAN

凡例:




- 既設部分
- 増築計画部分(石音室 小講義室(C))

工事名称	沖縄県立芸術大学美術棟増築工事 (建築)	工事年度	平成 7 年度工事
工事場所	那覇市首里当麻町2丁目2番地	図面名称	立面図(4)
施主	沖縄県土木建築部施設建築室	縮尺	S=1:100
承認	図面番号	図面番号	A-15 160F40
概要	1級建築士 第76592号 星田直樹 事務所名 沖縄県建築設計監理協同組合 第45 Y557号 登録番号 管理建築士 1級建築士 第76702号 池村隆夫 所在地 那覇市山下町18番26号		

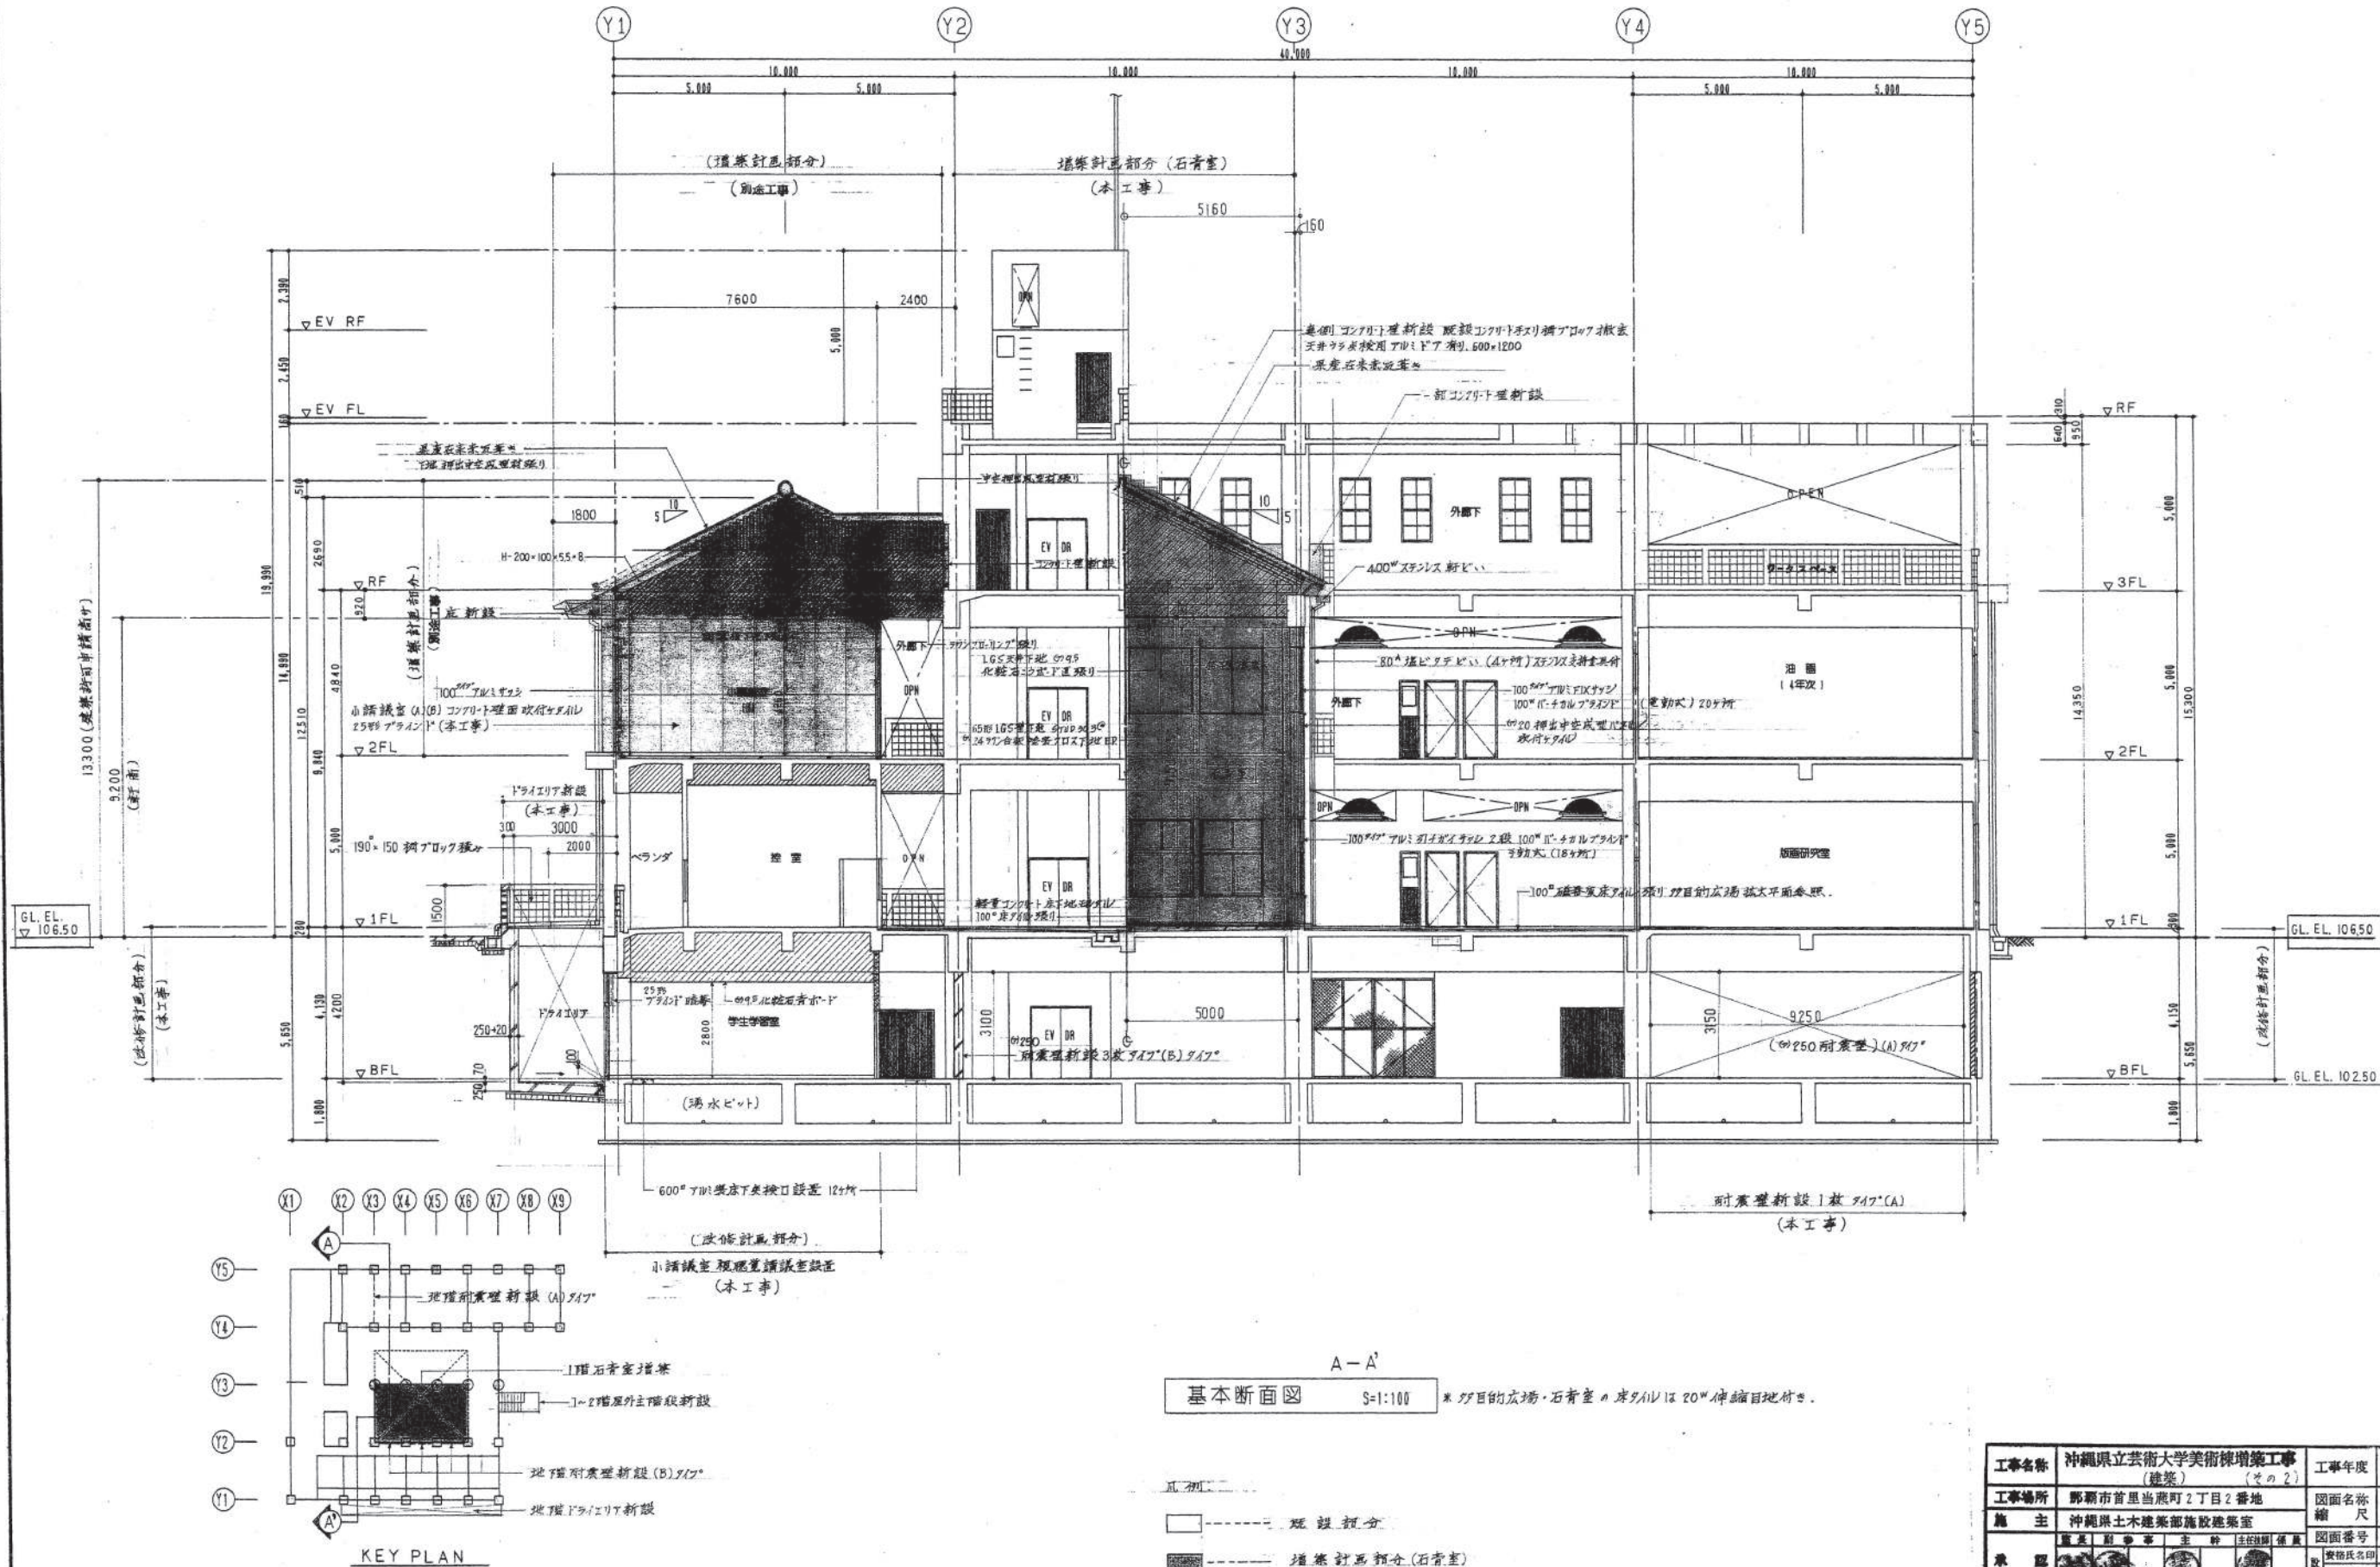

基本断面図 A-A' S=1:100 断面縮小は20%縮小目地付。

工事名称	沖縄県立芸術大学美術棟増築工事 (建築)	工事年度	平成 7 年度工事
工事場所	那覇市首里当麻町2丁目2番地	図面名称	断面図-(1)
施主	沖縄県土木建築部施設建築室	縮尺	S=1:100
図面番号	A-16	17OF40	
設計者	安部氏名印 1級建築士 野76592号 屋田直勝	監理者	沖縄県建築設計士会 第15Y557号
建築士	安部氏名印 1級建築士 野76592号 野田直勝	所在地	那覇市山下町18番26号

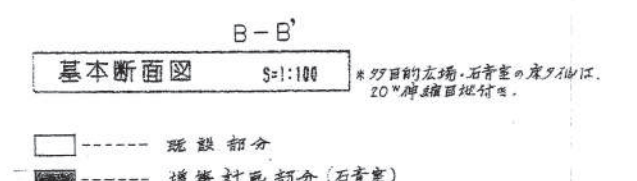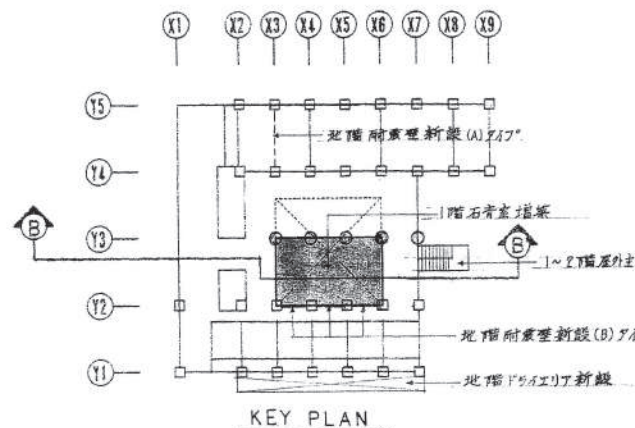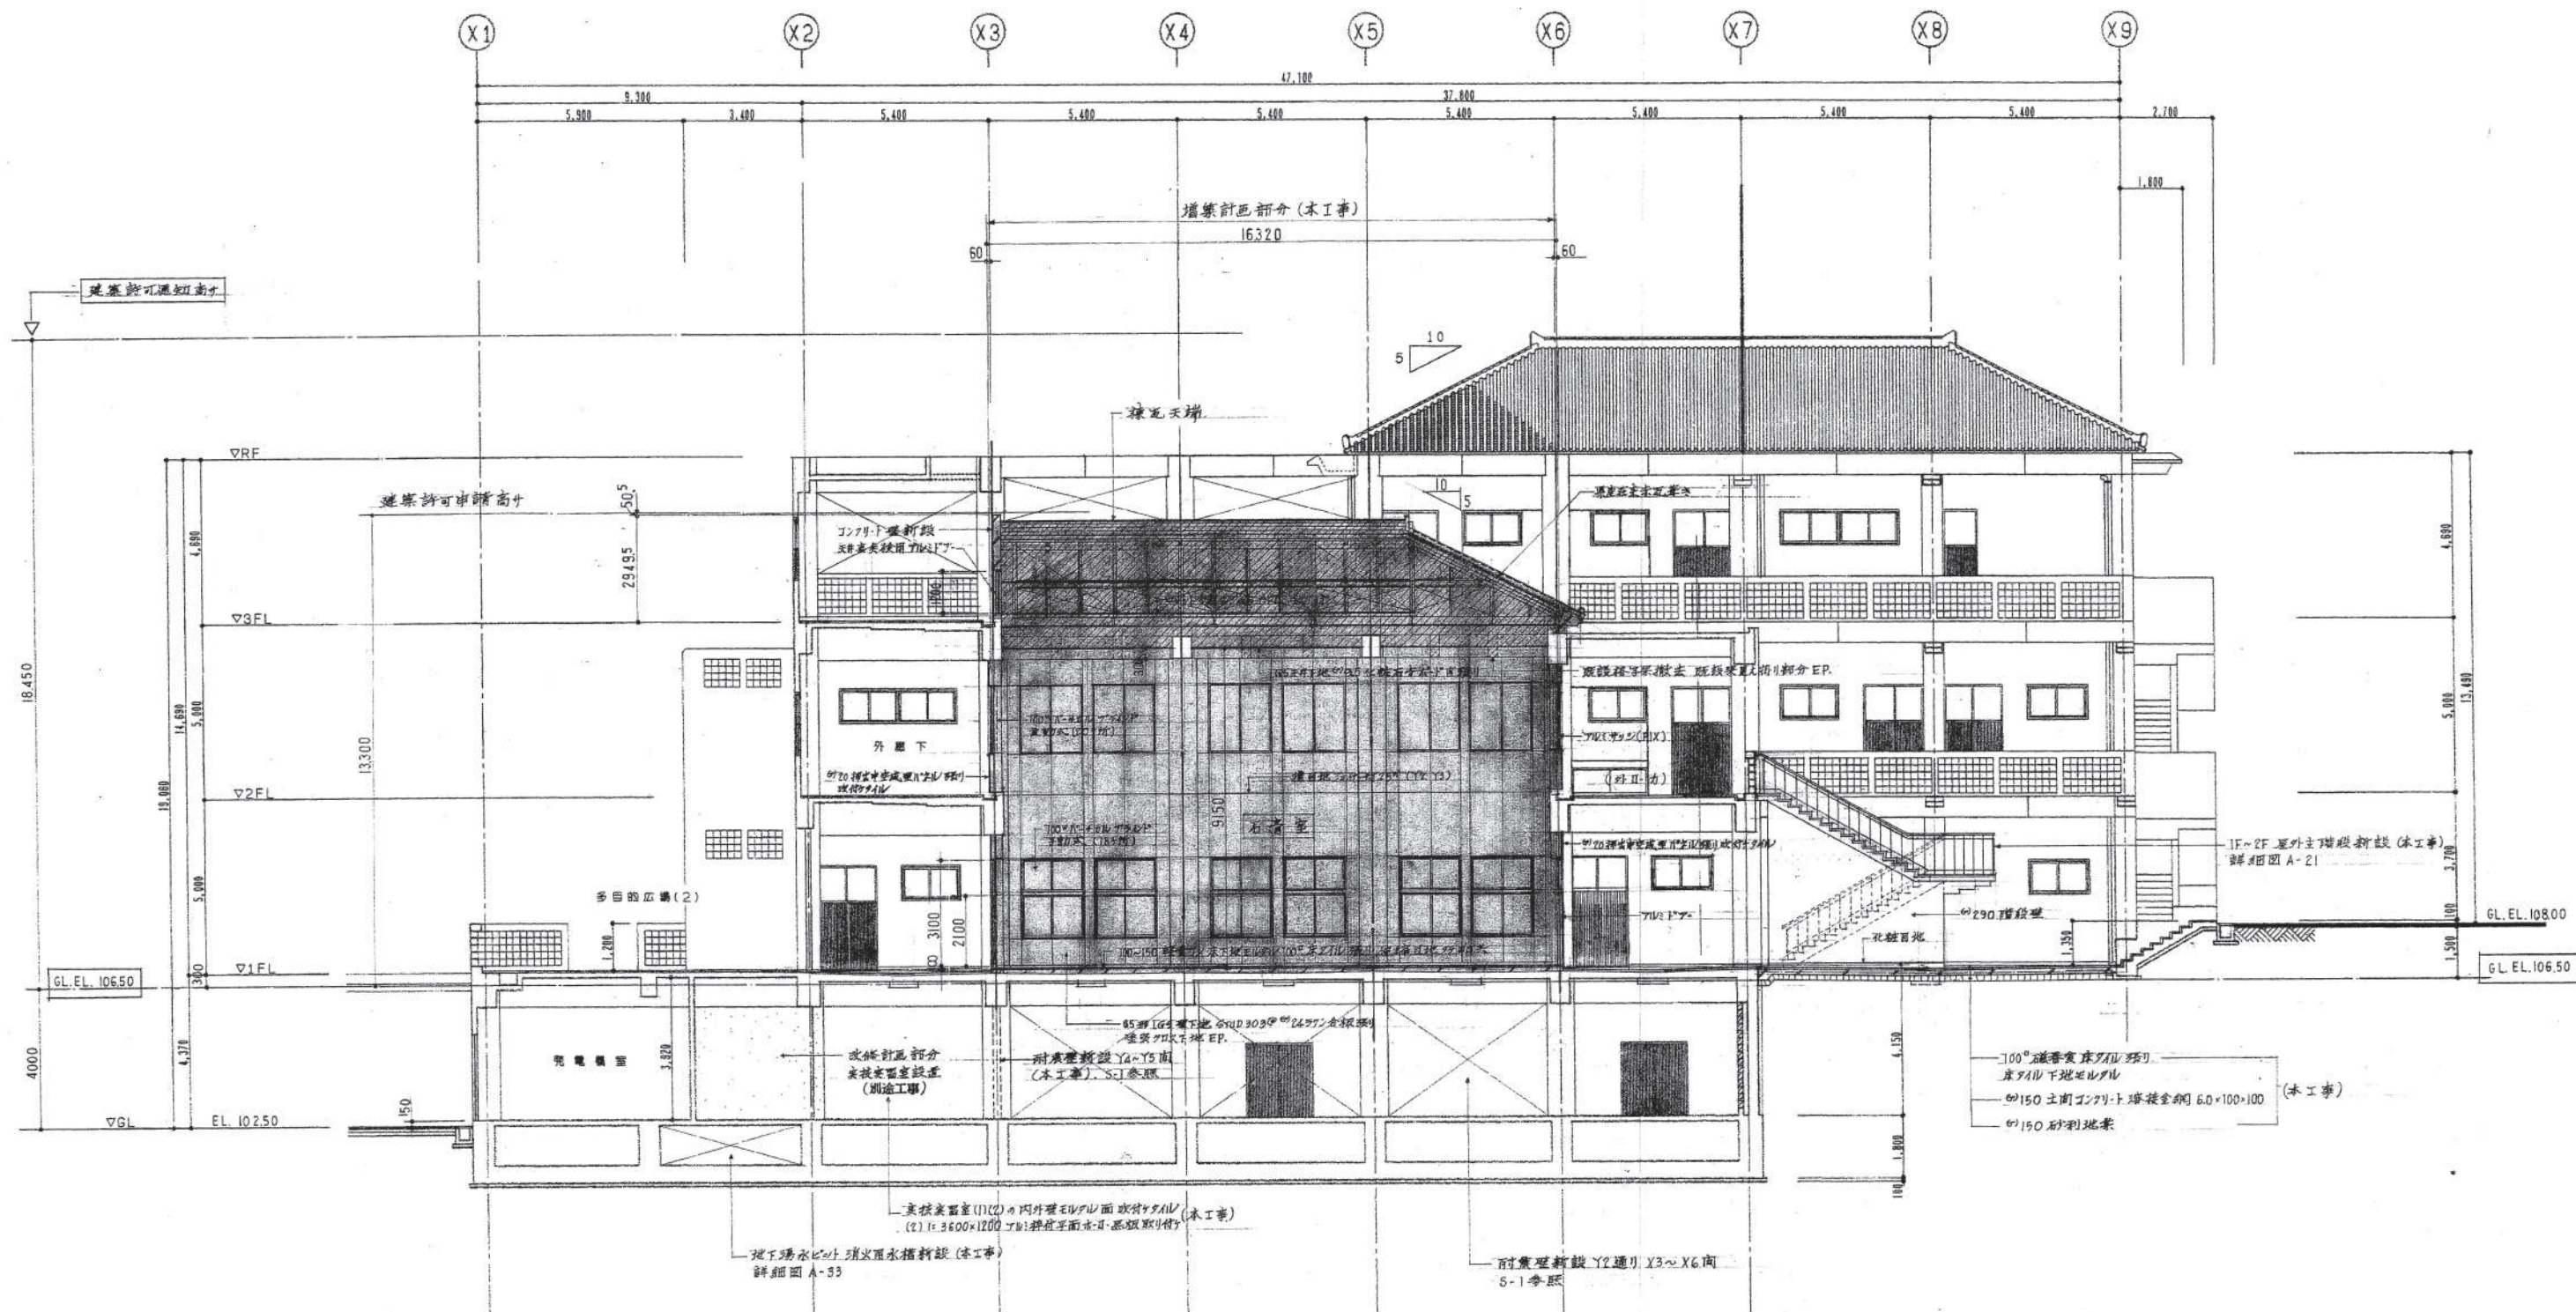

工事名称	沖縄県立芸術大学美術棟増築工事 (建築)	工事年度	平成 7 年度工事
工事場所	那覇市首里当麻町2丁目2番地	図面名称	断面図-(2)
施主	沖縄県土木建築部施設建築室	縮尺	S=1:100
承認	建築士 1級建築士 76592号 豊田 達彦	図面番号	A-17 18 OF 40
概要	所在地 那覇市山下町18番28号		