


沖縄県立芸術大学福祉厚生・博士課程棟新築工事


(空調)

平成8年度

(株)沖尚設備

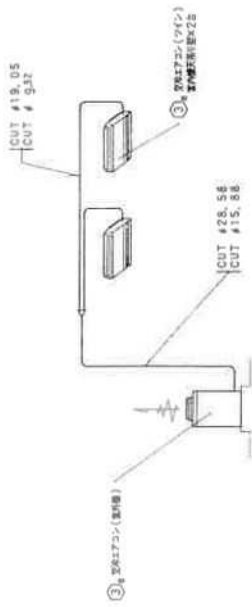


厨房外配管系統図 NOT TO SCALE

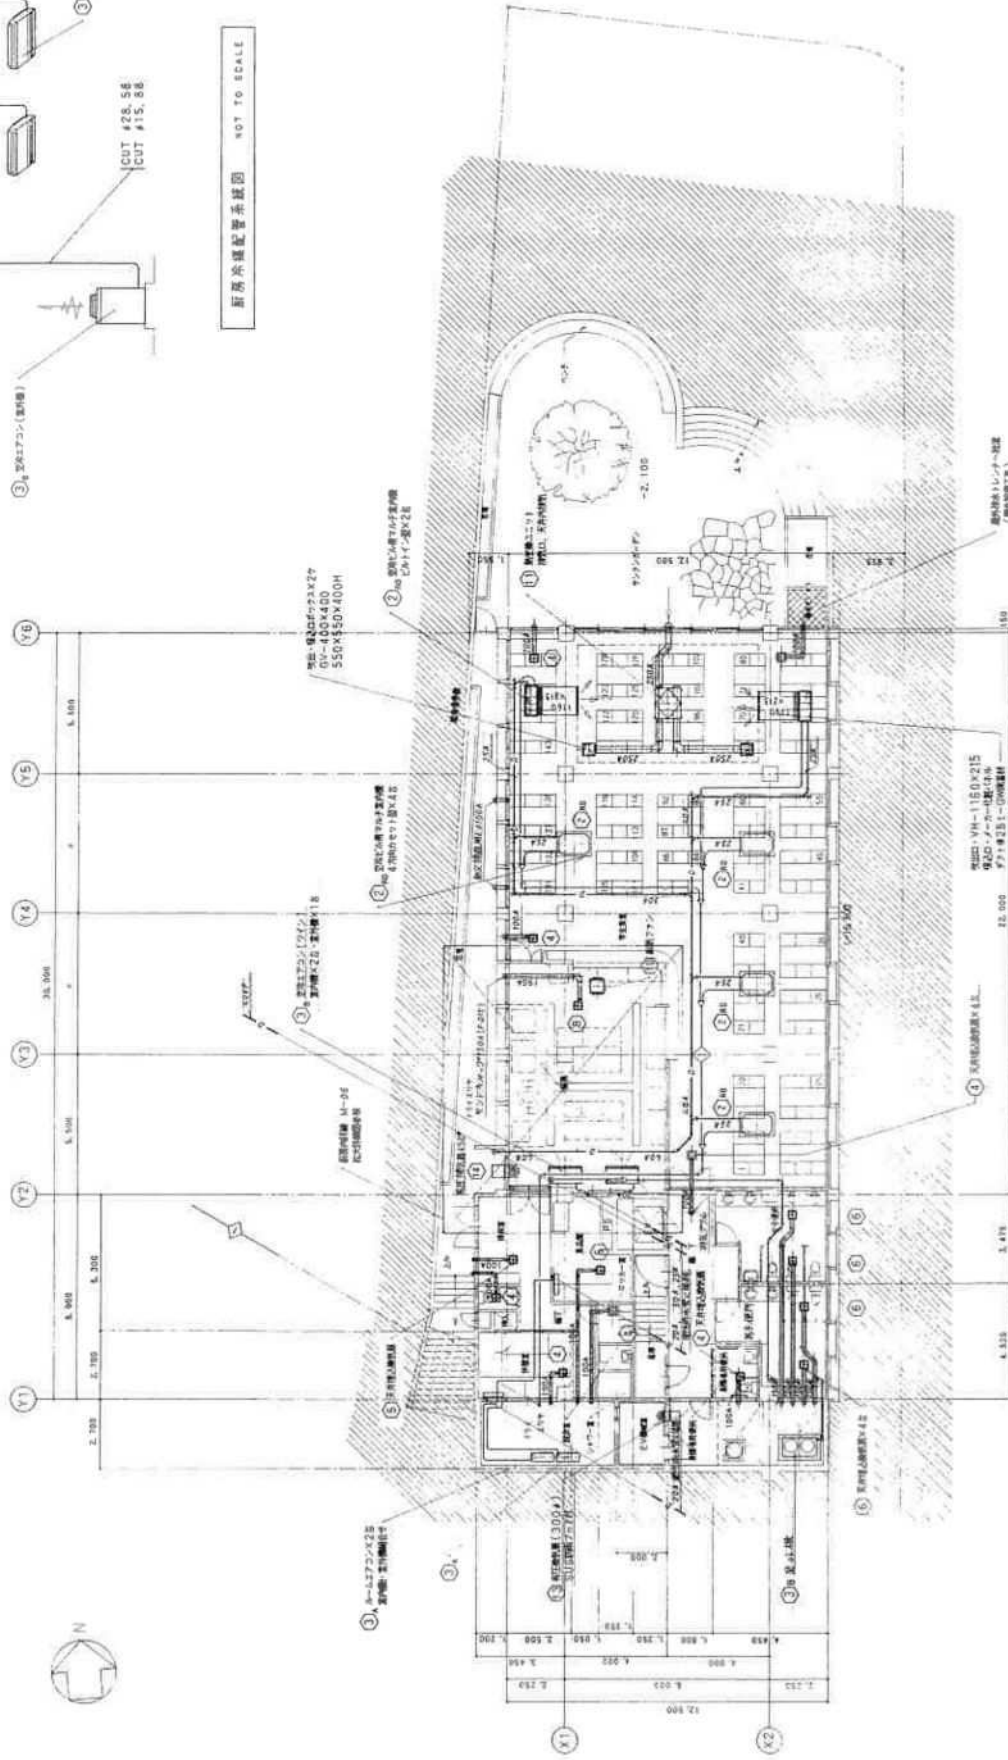


地下階平面図 SCALE=1/100


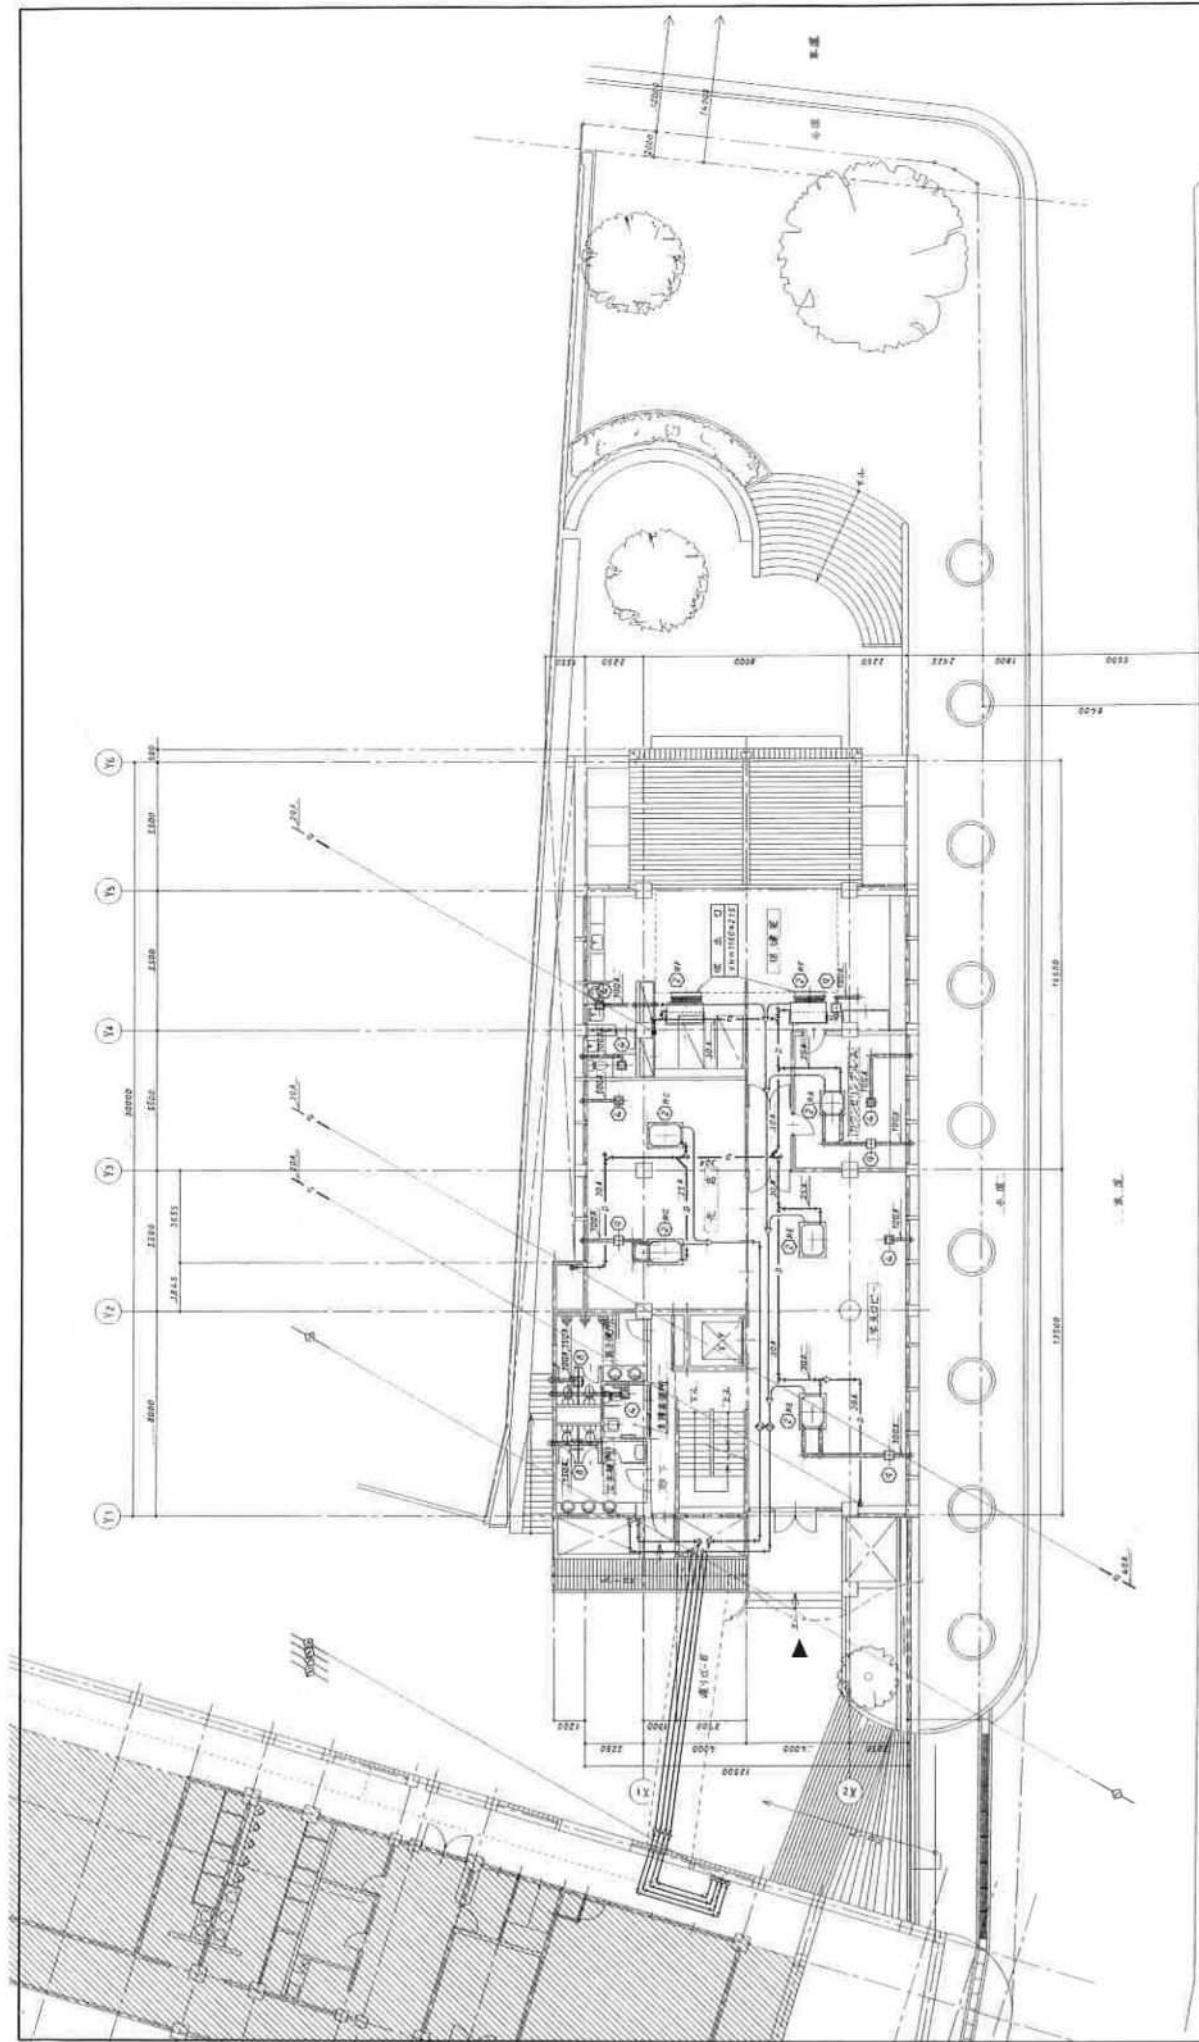

1 層平面圖 (Scale: 1/100)


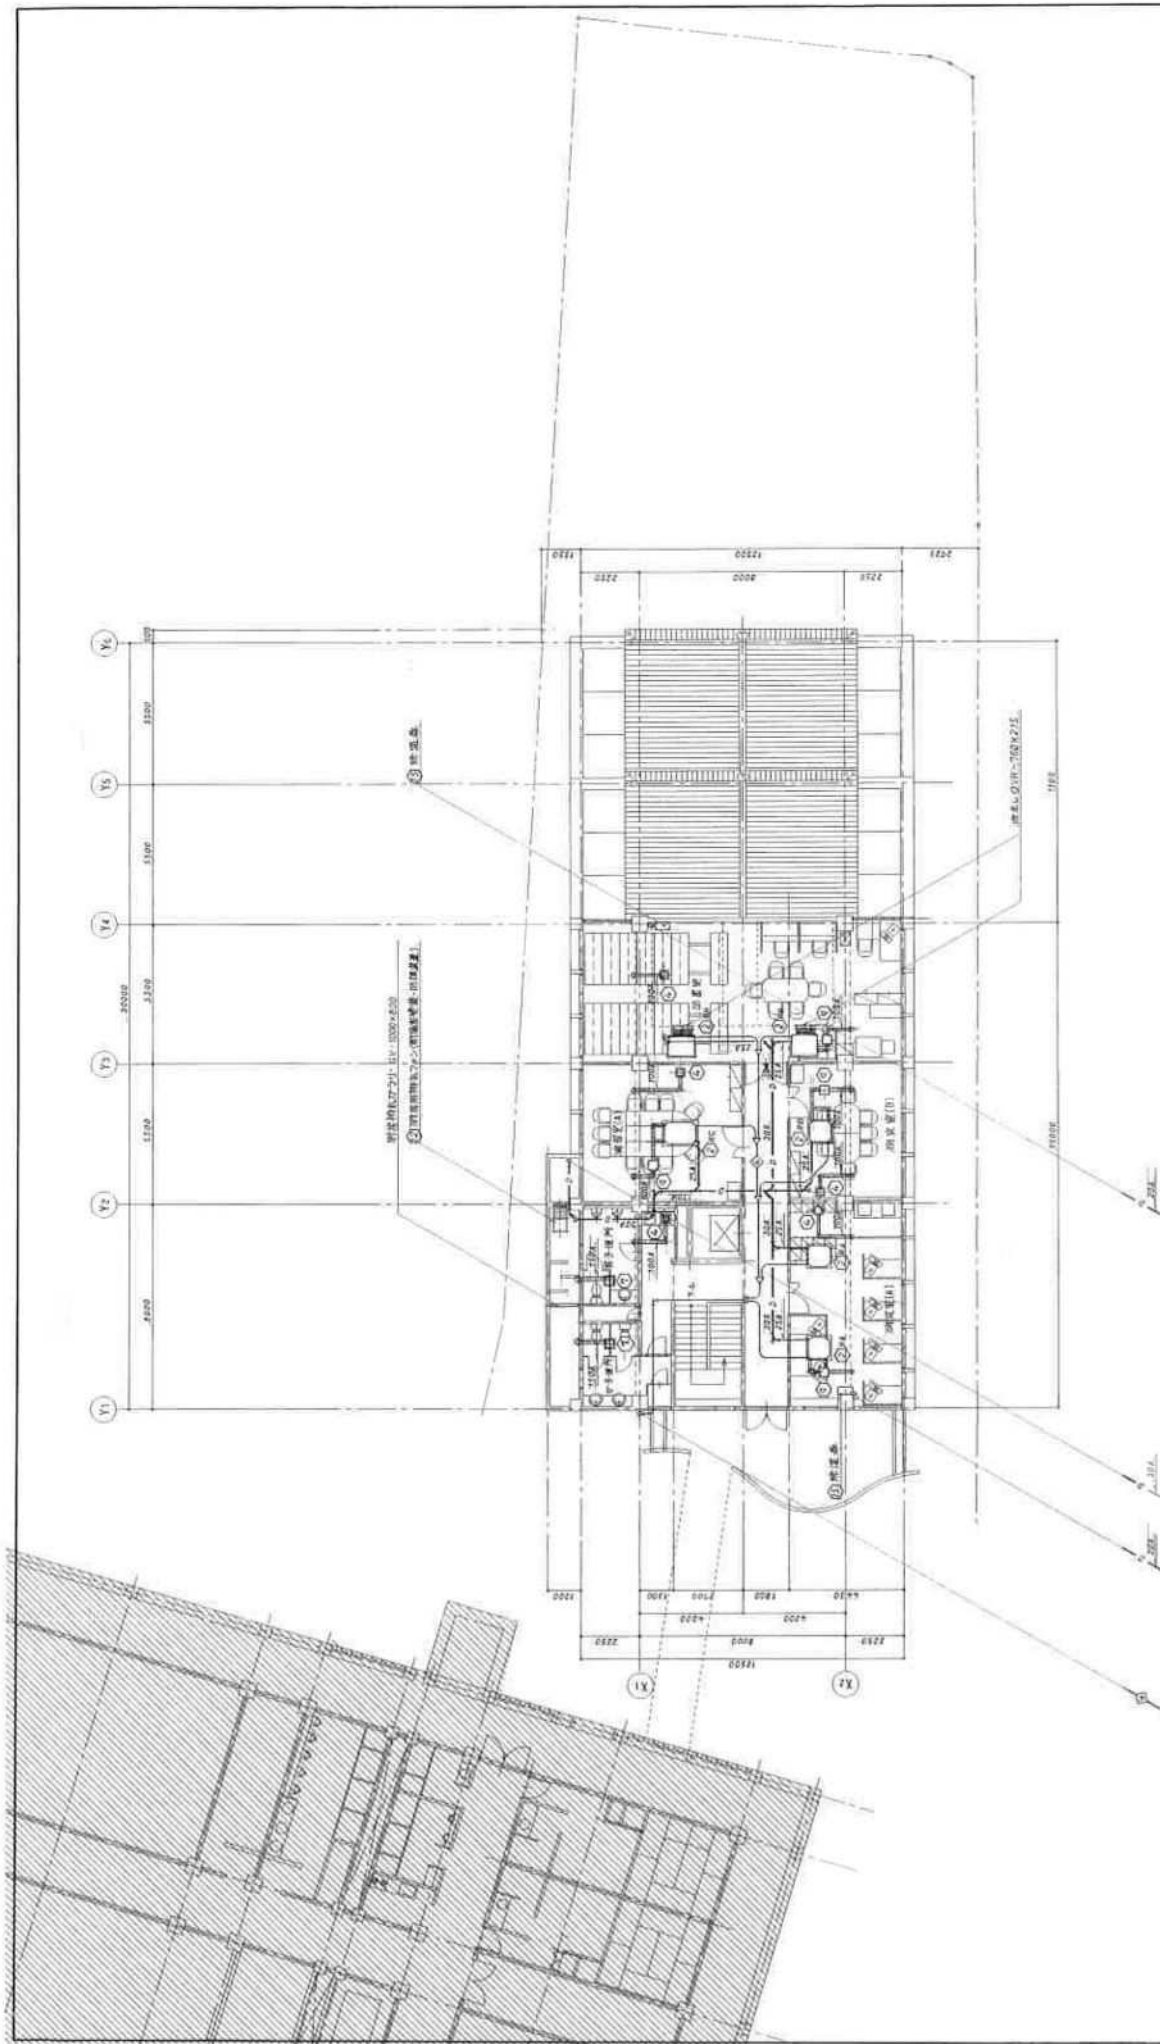

2 樓平面圖 scale = 1/100



